



LEGENDA SCHEMA IMPIANTO	
SIGLA	DESCRIZIONE
C1	Modulo termico Marca ATAG Mod. MEXLL 390
C2	Potenza focale 343,3 kW - Potenza utile 335 kW
C3	
CAF	contatore acqua fredda
CE	Contatore Energia
CG	Contatore Gas
CLI	Contatore lancia impulsi
DFG	defangatore
DI	disconnettore idraulico
DNC	dispositivo di neutralizzazione condense
EVRFG	Elettrovalvola collegata al rilevatore fughe gas
F	filtro acqua
FG	filto gas
GA	giunto antivibrante
GRA	gruppo riempimento automatico
M	manometro
NC	valvola normalmente chiusa
P1	pompe inverter circuito secondario
PB max	pressostato di blocco di massima
PB min	pressostato di blocco di minima
PD	Pompa dosatrice
PP	pozzetto prova temperatura
R3F	rubinetto a 3 vie flangiato porta manometro
RP	riduttore di pressione
S	serbatoio stoccaggio salamoia
SC 1	scambiatore di calore a piastre circuito riscaldamento 340 kW
SM	Sonda manda contatore energia
SP	Stabilizzatore di pressione gas
SR	Sonda ritorno contatore energia
SS	saracinesca manuale intercettazione gas
SSC	serbatoio stoccaggio condizionante chimico
T	termometro
TA	sistema trattamento acqua
TB	termostato di blocco
TE	termostato di esercizio
VEC 1	vaso di espansione chiuso a membrana circuito primario
VEC 2	vaso di espansione chiuso a membrana circuito secondario
VIC	valvola di intercettazione combustibile
VS	valvola di sicurezza


Schema funzionale impianto termico

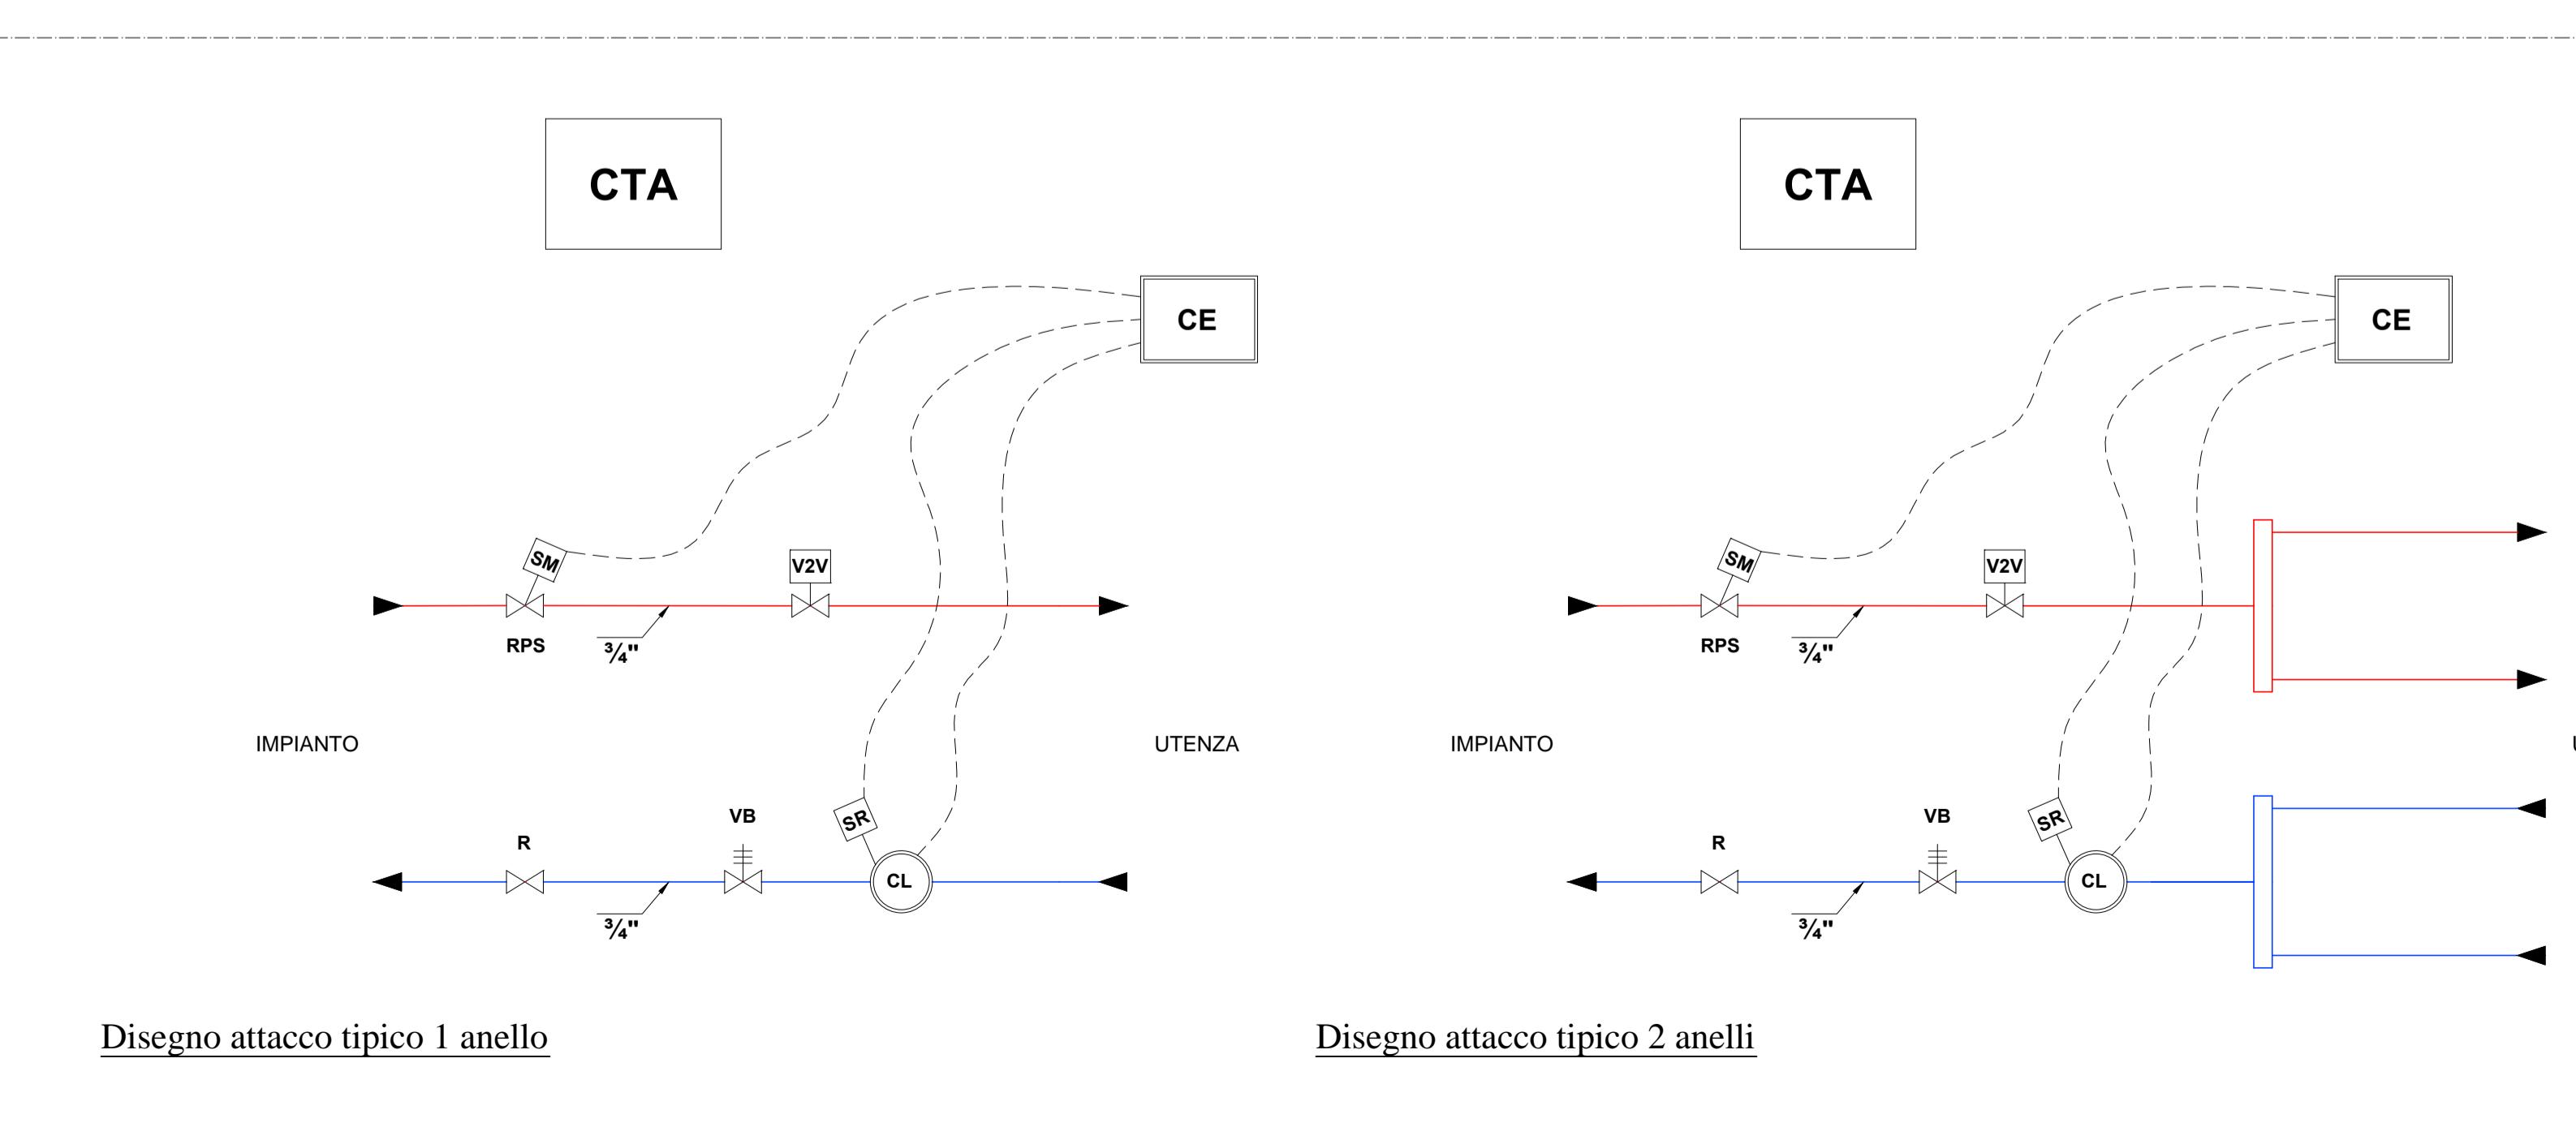

LEGENDA ATTACCHI TIPICI ANELLI	
SIGLA	DESCRIZIONE
CE	Contatore di energia
CL	Contalitri
CTA	Cronotermostato ambiente
R	Rubinetto a sfera
RPS	Rubinetto a sfera portasonda
SM	Sonda manda
SR	Sonda ritorno
V2V	Valvola a 2 vie
VB	Valvola di bilanciamento

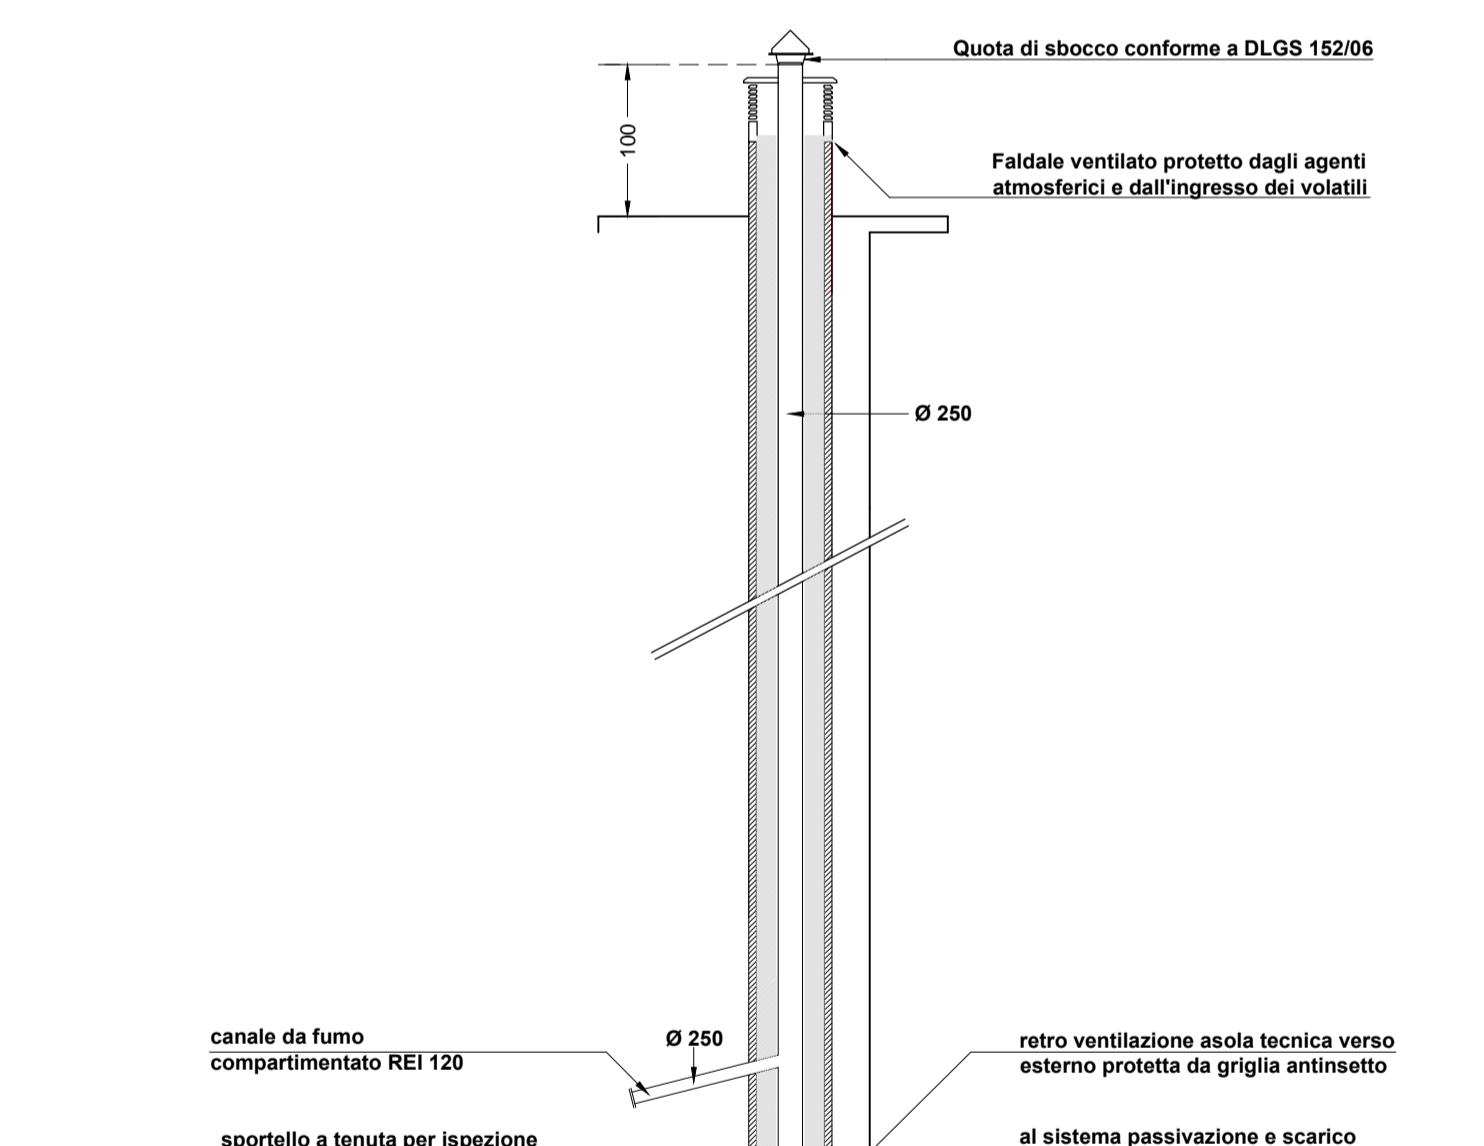

Sezione schematica asola tecnica

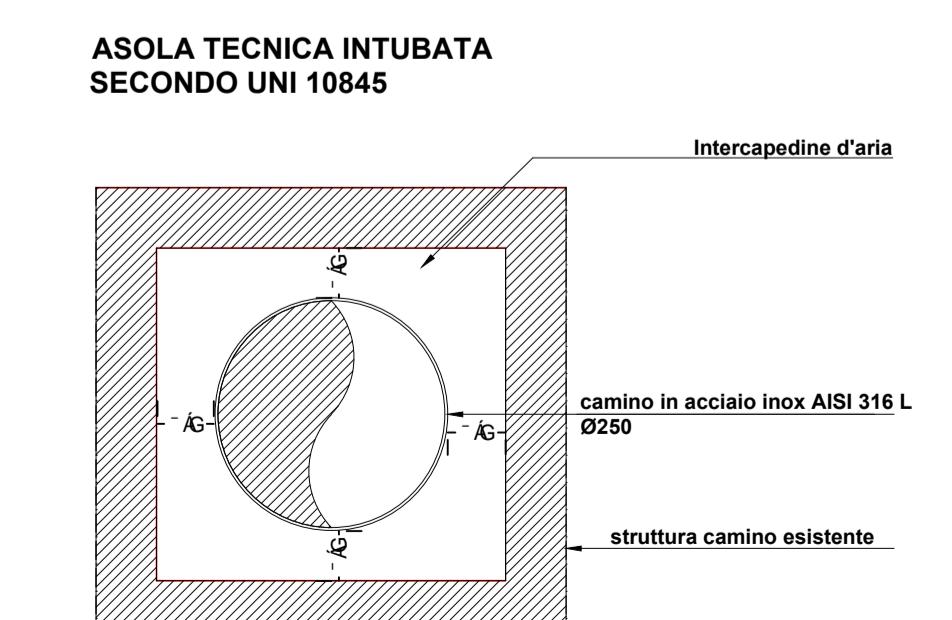

Pianta schematica asola tecnica

Ubicazione	Residenza Ambrosiana - Via Pioppi 2 / Via Rossini 12, Cesano Boscone (MI)		
Proprietà	Condominio - Centrale termica edificio LINEARE		
Oggetto	Impianto termico a gas metano Schema idraulico - Camino e asola tecnica		
Progettista	revisioni	scala	tavola
	...		

DE SIMONI GINO e C. sas
Servizi termotecnici ed antincendio

02

SB

Il presente elaborato grafico è stato redatto utilizzando come riferimento disegni presenti. Lo stesso è finalizzato ai soli scopi riferibili alla commessa affidata. Si declina ogni responsabilità per cui diverse da quelli iniziali del progettista e per discrepanze dal soggetto reale. La riproduzione deve essere autorizzata per iscritto.

via Lombardia, 4 20086 Motta Visconti MI

tel-fax 02 90001655

desimongino@tin.it